
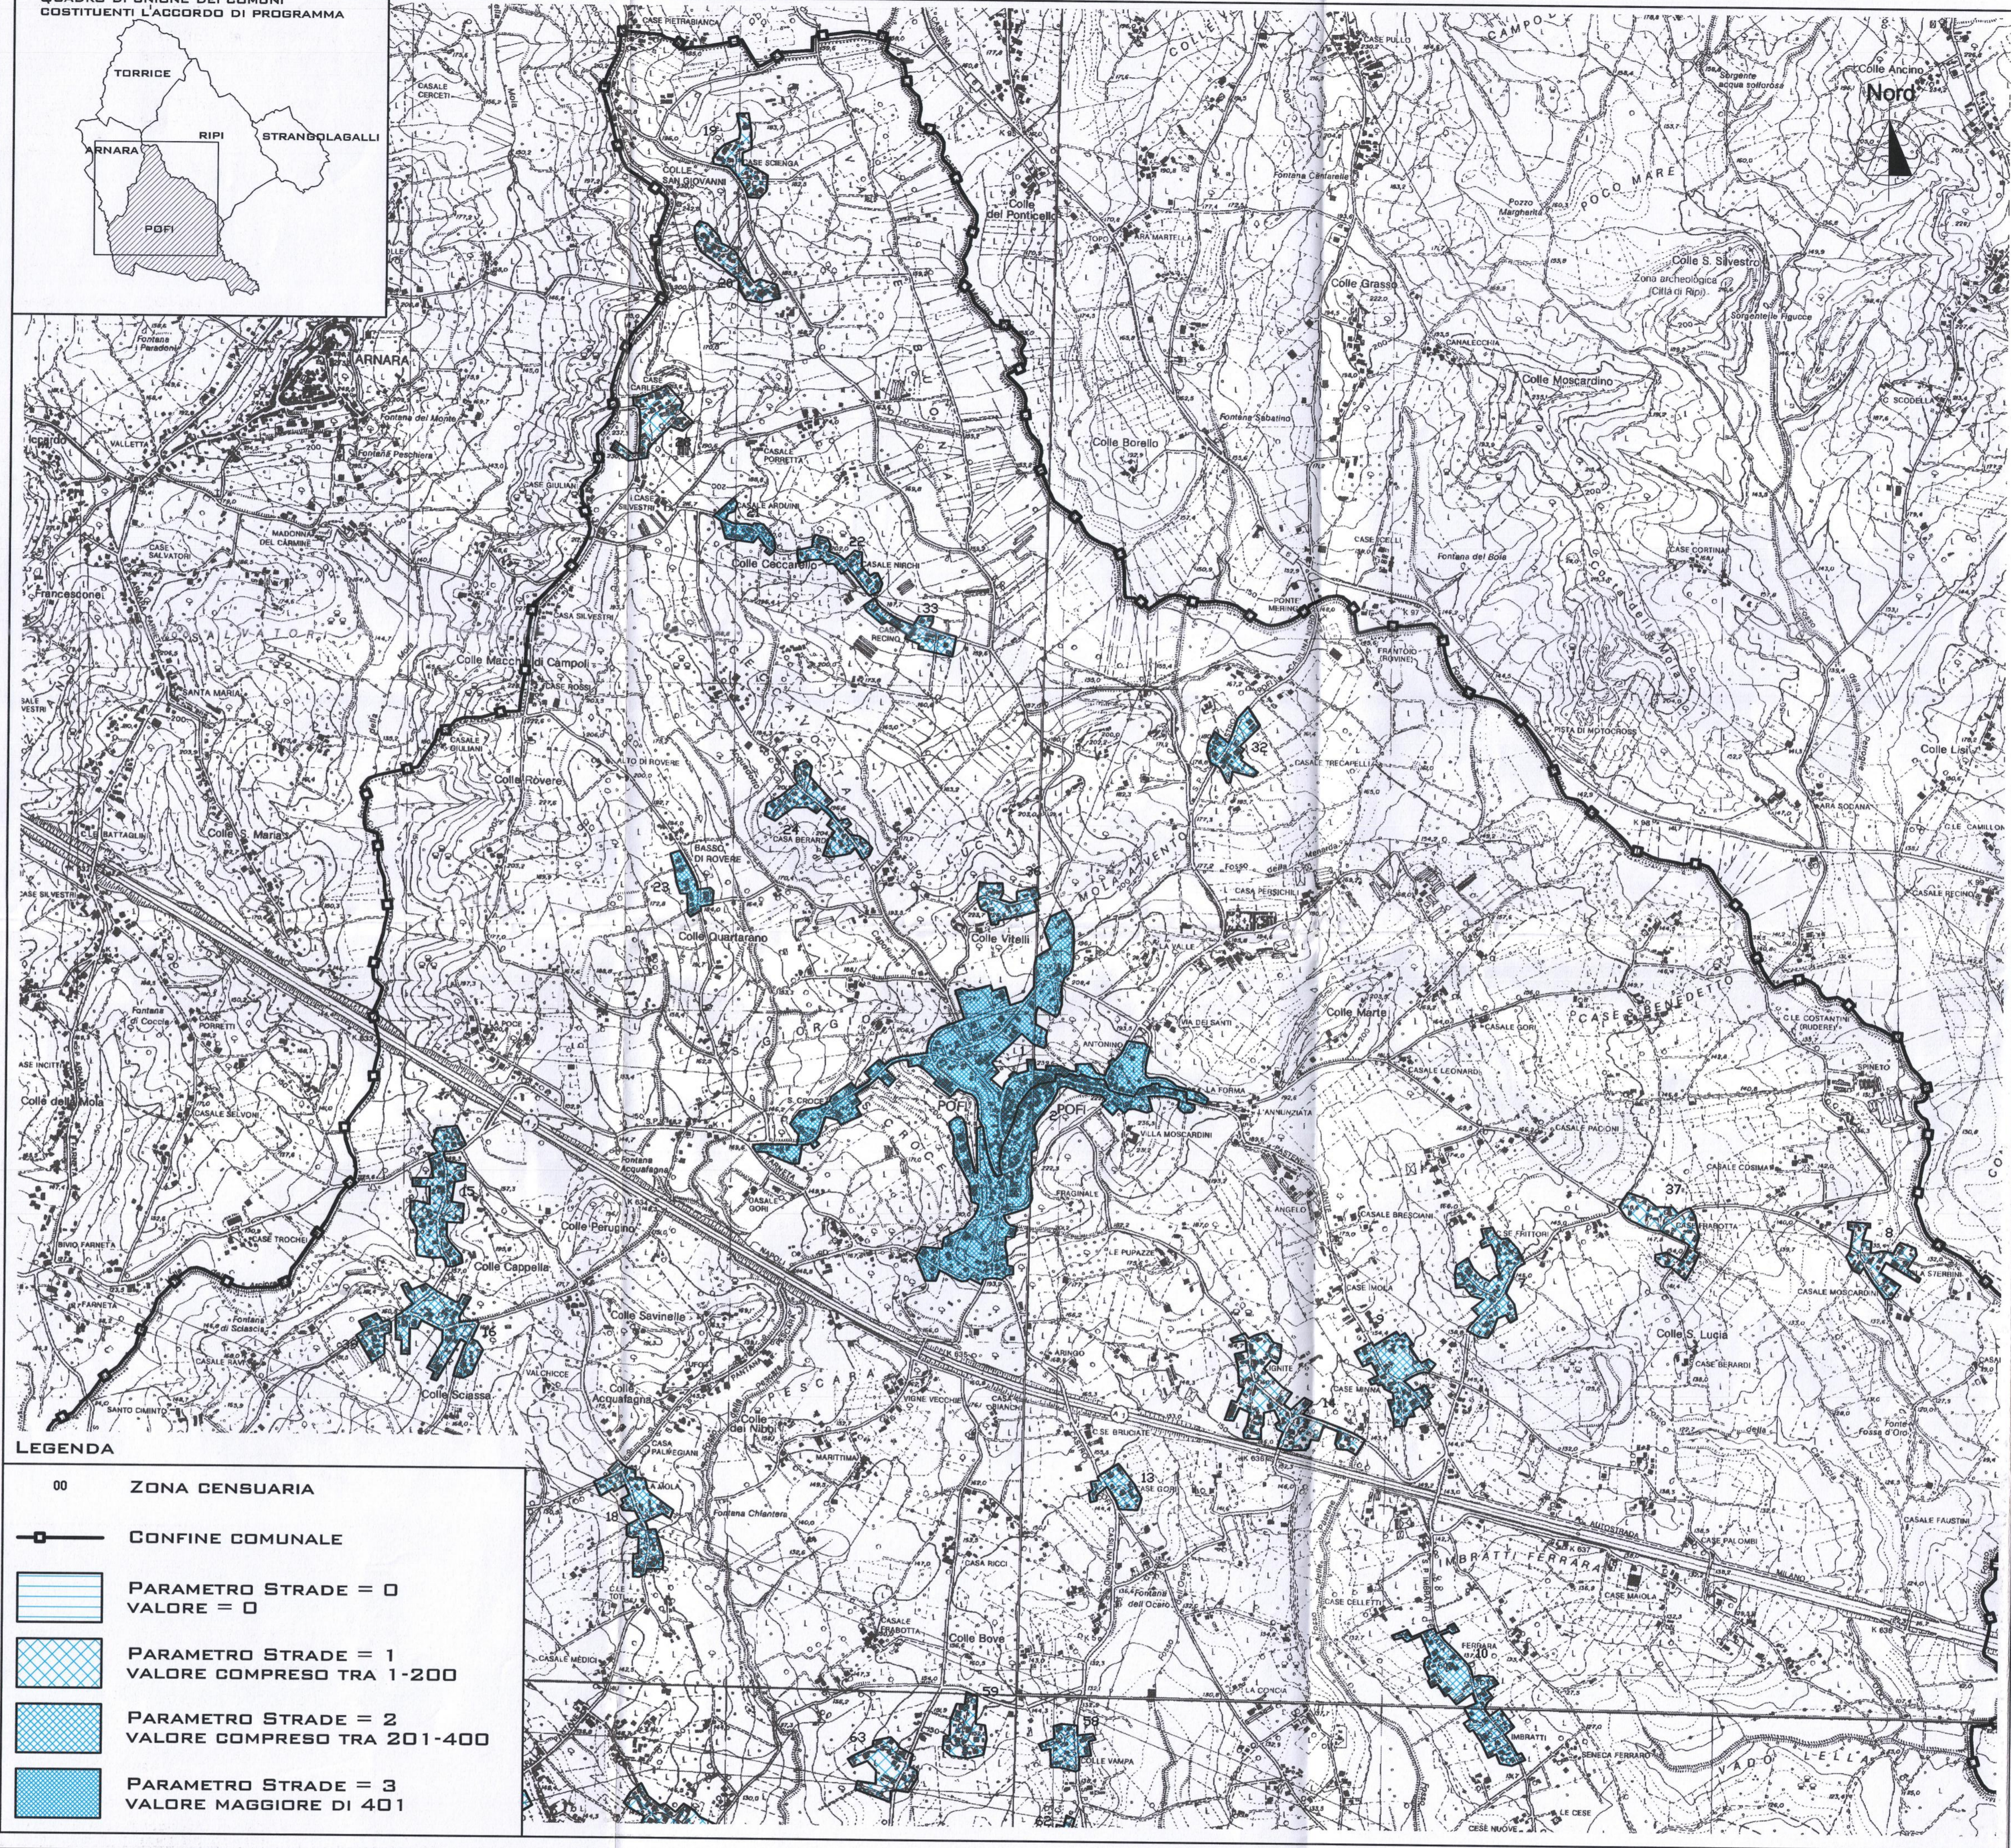


QUADRO DI UNIONE DEI COMUNI
COSTITUENTI L'ACCORDO DI PROGRAMMA

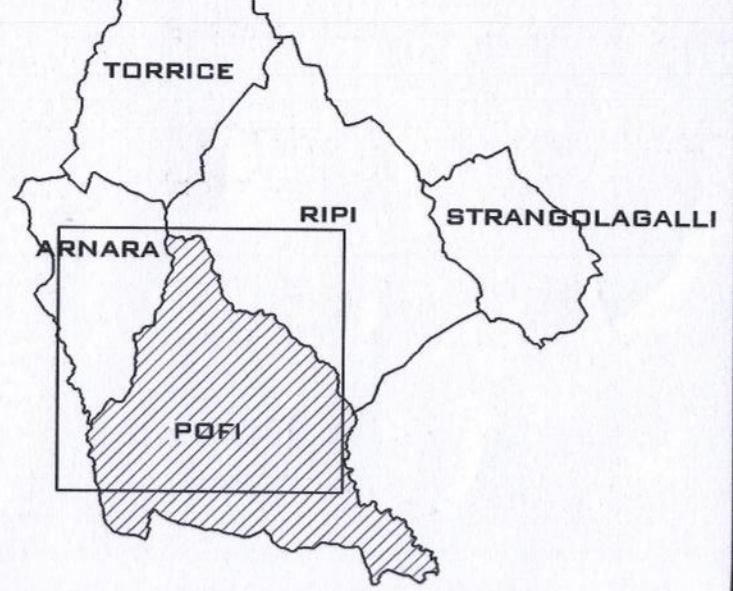

LEGENDA

00	ZONA CENSUARIA
—	CONFINE COMUNALE
[White box]	PARAMETRO STRADE = 0 VALORE = 0
[Light blue box]	PARAMETRO STRADE = 1 VALORE COMPRESO TRA 1-200
[Medium blue box]	PARAMETRO STRADE = 2 VALORE COMPRESO TRA 201-400
[Dark blue box]	PARAMETRO STRADE = 3 VALORE MAGGIORE DI 401

Parametrizzazione strade

n.sezione	Area istat. ridotta(mq)	Lungh. Tot. (m) Strade classe II	Lungh. Tot. (m) Strade classe III	Lungh. Tot. (m) Strade classe IV	Lungh. Tot. strade per coeff. volume di traffico	Densità delle strade	Parametro strade
1	188680	250	2535	792	7695	408	3
2	121055	30	2284	605	6413	530	3
7	32390	142	278		896	215	2
8	22000	190			190	86	1
9	32944		361		722	219	2
11	45860		494		988	215	2
10	20525	12	171		354	172	1
12	57450			200	600	104	1
13	11970			117	351	293	2
14	53970			144	432	80	1
15	41370		479		938	232	2
16	38830	180	372		924	238	2
17	35740		502		1004	281	2
18	30890		448		896	292	2
19	16910		151		302	183	1
20	19185	56			56	29	1
21	10770		224		448	416	3
22	14372		283		598	398	2
23	11146		240		480	431	3
24	26560		361		722	272	2
26	22490		175		350	156	1
32	17020			205	615	361	2
33	15690		277		554	353	2
36	14620		200		400	274	2
37	25864	446			446	172	1
39	9405		113		226	240	2
45	44015		177		354	80	1
47	27200		391		782	288	2
51	18843		222		444	280	2
58	14526		80	142	428	293	2
59	17290	170			170	69	1
62	11395				170	149	1
63	23000		165		330	143	1

COMUNE DI POFI PROVINCIA DI FROSINONE

UBICAZIONE :
COMUNE DI POFI

OGGETTO :
PIANO DI ZONIZZAZIONE ACUSTICA
LEGGE REGIONALE N.18 DEL 3 AGOSTO 2001

IL COMMITTENTE :
COMUNE DI POFI

GRUPPO DI PROGETTAZIONE:
ARCH. MARIA GRAZIA CIRIELLI
ARCH. CLAUDIO GIOBERIO
ARCH. A.ANDREA GIURATO IN QUALITÀ DI TECNICO COMPETENTE AI SENSI DELL'ART. 2, COMMI 6,7 DELLA LEGGE 26/1/99 N. 447, ISCRITTO AL N° 396, NEL QUINTO ELENCO REGIONALE, ALLEGATO AL DECRETO N. 136/2000



TITOLO TAVOLA:
PARAMETRO DELLA DENSITA' DELLE STRADE

N° DATA REV.	REVISIONE	DATA:	SCALA:
0 37/09/03	EMISSIONE	30/09/2002	1:1.000
		TAVOLA N°	PA-5A