


QUADRO DI UNIONE DEI COMUNI
COSTITUENTI L'ACCORDO DI PROGRAMMA

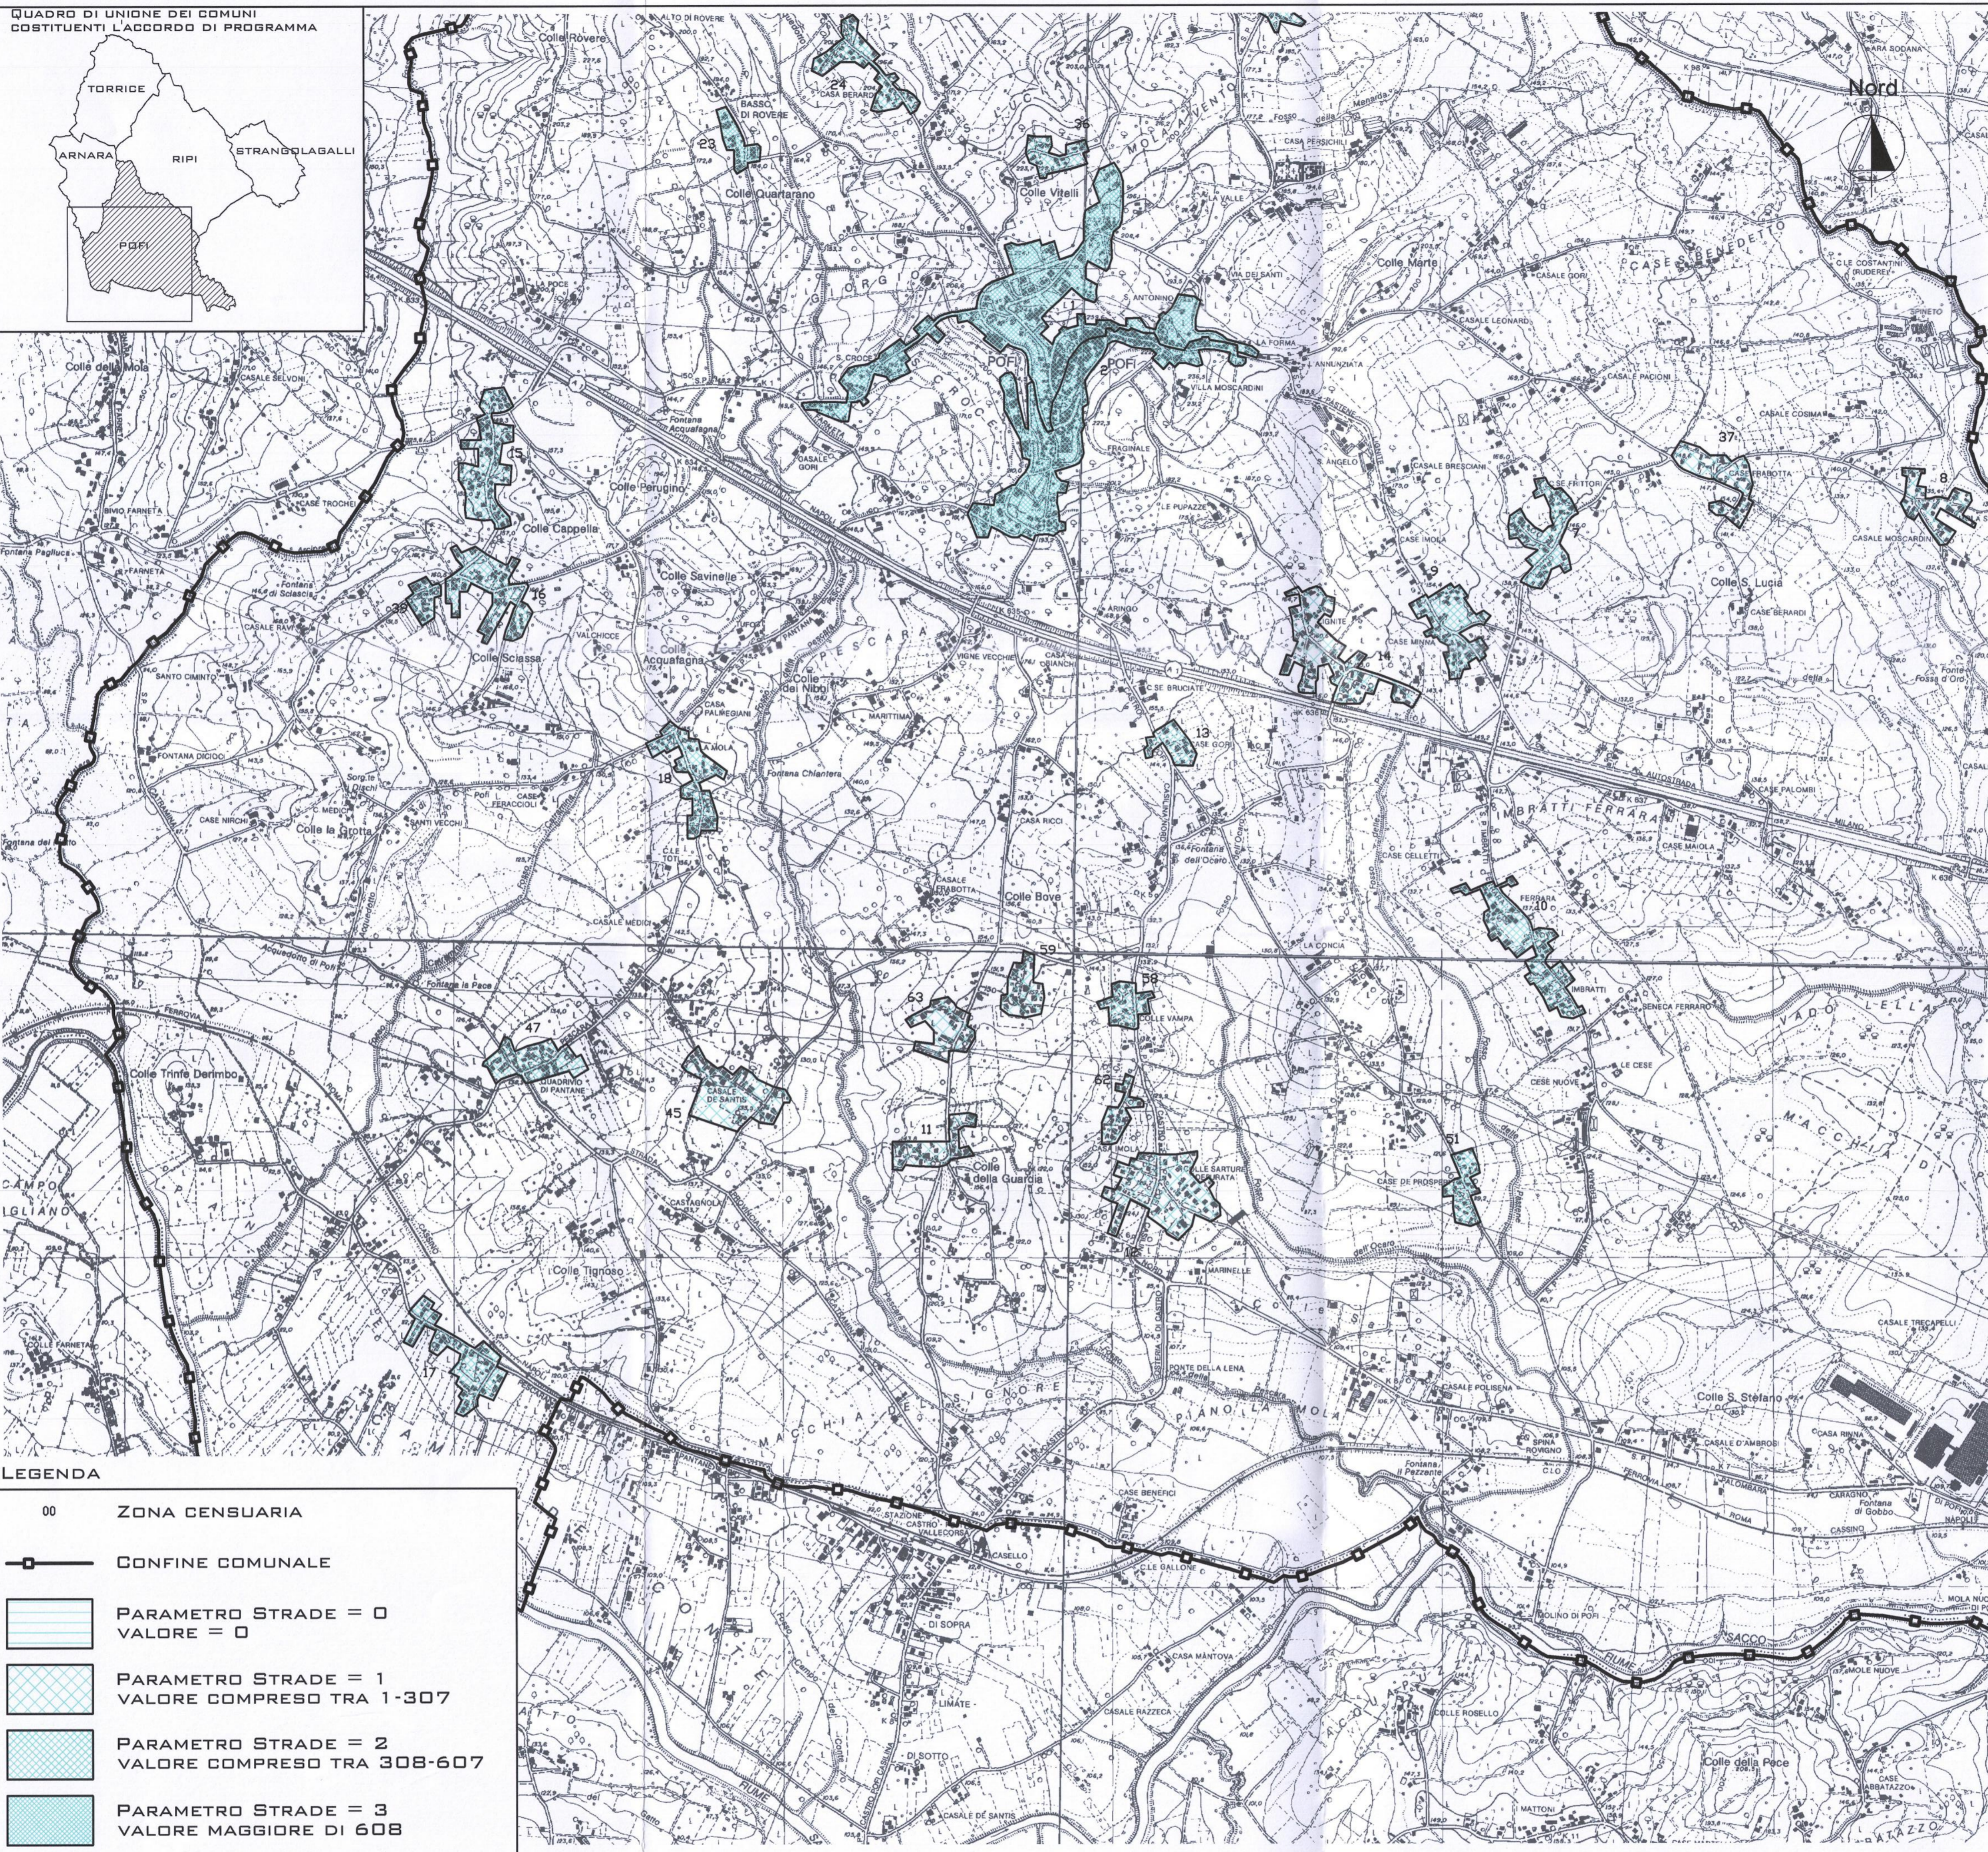

LEGENDA

00	ZONA CENSUARIA
—	CONFINE COMUNALE
[White box]	PARAMETRO STRADE = 0 VALORE = 0
[Light blue box]	PARAMETRO STRADE = 1 VALORE COMPRESO TRA 1-307
[Medium blue box]	PARAMETRO STRADE = 2 VALORE COMPRESO TRA 308-607
[Dark blue box]	PARAMETRO STRADE = 3 VALORE MAGGIORE DI 608

Parametrizzazione strade

n. sezione	Area istat. ridotta (mq)	Lungh. Tot. (m) Strade classe II 250	Lungh. Tot. (m) Strade classe III 2535	Lungh. Tot. (m) Strade classe IV 792	Lungh. Tot. strade per coeff. volume di traffico	Densità delle strade	Parametro strade
1							
2	188680	30	2284	605	7696	408	3
7	121055	142	278		6413	530	3
8	32390	190			698	215	2
9	22000		361		190	86	1
10	32944		494		722	219	2
11	45960	12	171		989	215	2
12	20525			200	384	172	1
13	57450			117	600	104	1
14	11970			144	351	293	2
15	53970		479		432	80	1
16	41370	180	372		958	232	2
17	38830		502		924	238	2
18	35740		448		1004	281	2
19	30550		151		895	232	2
20	16510	56			302	183	1
21	19185		224		56	29	1
22	10770		283		448	416	3
23	14572		240		366	368	2
24	11146		361		480	431	3
28	26560		175		722	272	2
32	22490			205	350	156	1
33	17020		277		615	361	2
36	15680		200		554	353	2
37	14620	446			400	274	2
39	25984		113		445	172	1
45	9405		177		225	240	2
47	44015		391		354	80	1
51	27200		222		762	298	2
56	15843			142	444	260	2
59	14526		60		426	293	2
62	17290	170			120	69	1
63	11386		165		170	149	1
	23000				330	143	1

COMUNE DI POFI PROVINCIA DI FROSINONE

UBICAZIONE :
COMUNE DI POFI

OGGETTO :
**PIANO DI ZONIZZAZIONE ACUSTICA
LEGGE REGIONALE N.18 DEL 3 AGOSTO 2001**

IL COMMITTENTE:
COMUNE DI POFI

GRUPPO DI PROGETTAZIONE:
ARCH. MARIA GRAZIA CIRGELLI
ARCH. CLAUDIO GISERIO
ARCH. A.ANDREA GIURATO IN QUALITÀ DI TECNICO COMPETENTE AI SENSI DELL'ART. 3, COMMI 6,7 DELLA LEGGE 26/10/98 N. 447, ISCRITTO AL N° 396, NEL QUINTO ELENCO REGIONALE, ALLEGATO AL DECRETO N. 136/2000

TITOLO TAVOLA:
PARAMETRO DELLA DENSITA' DELLE STRADE

DATA REV. 0: 27/05/03
REVISIONE
DATA: 30/09/2002
SCALA: 1:10.000
TAVOLA N° **PA-5B**

