
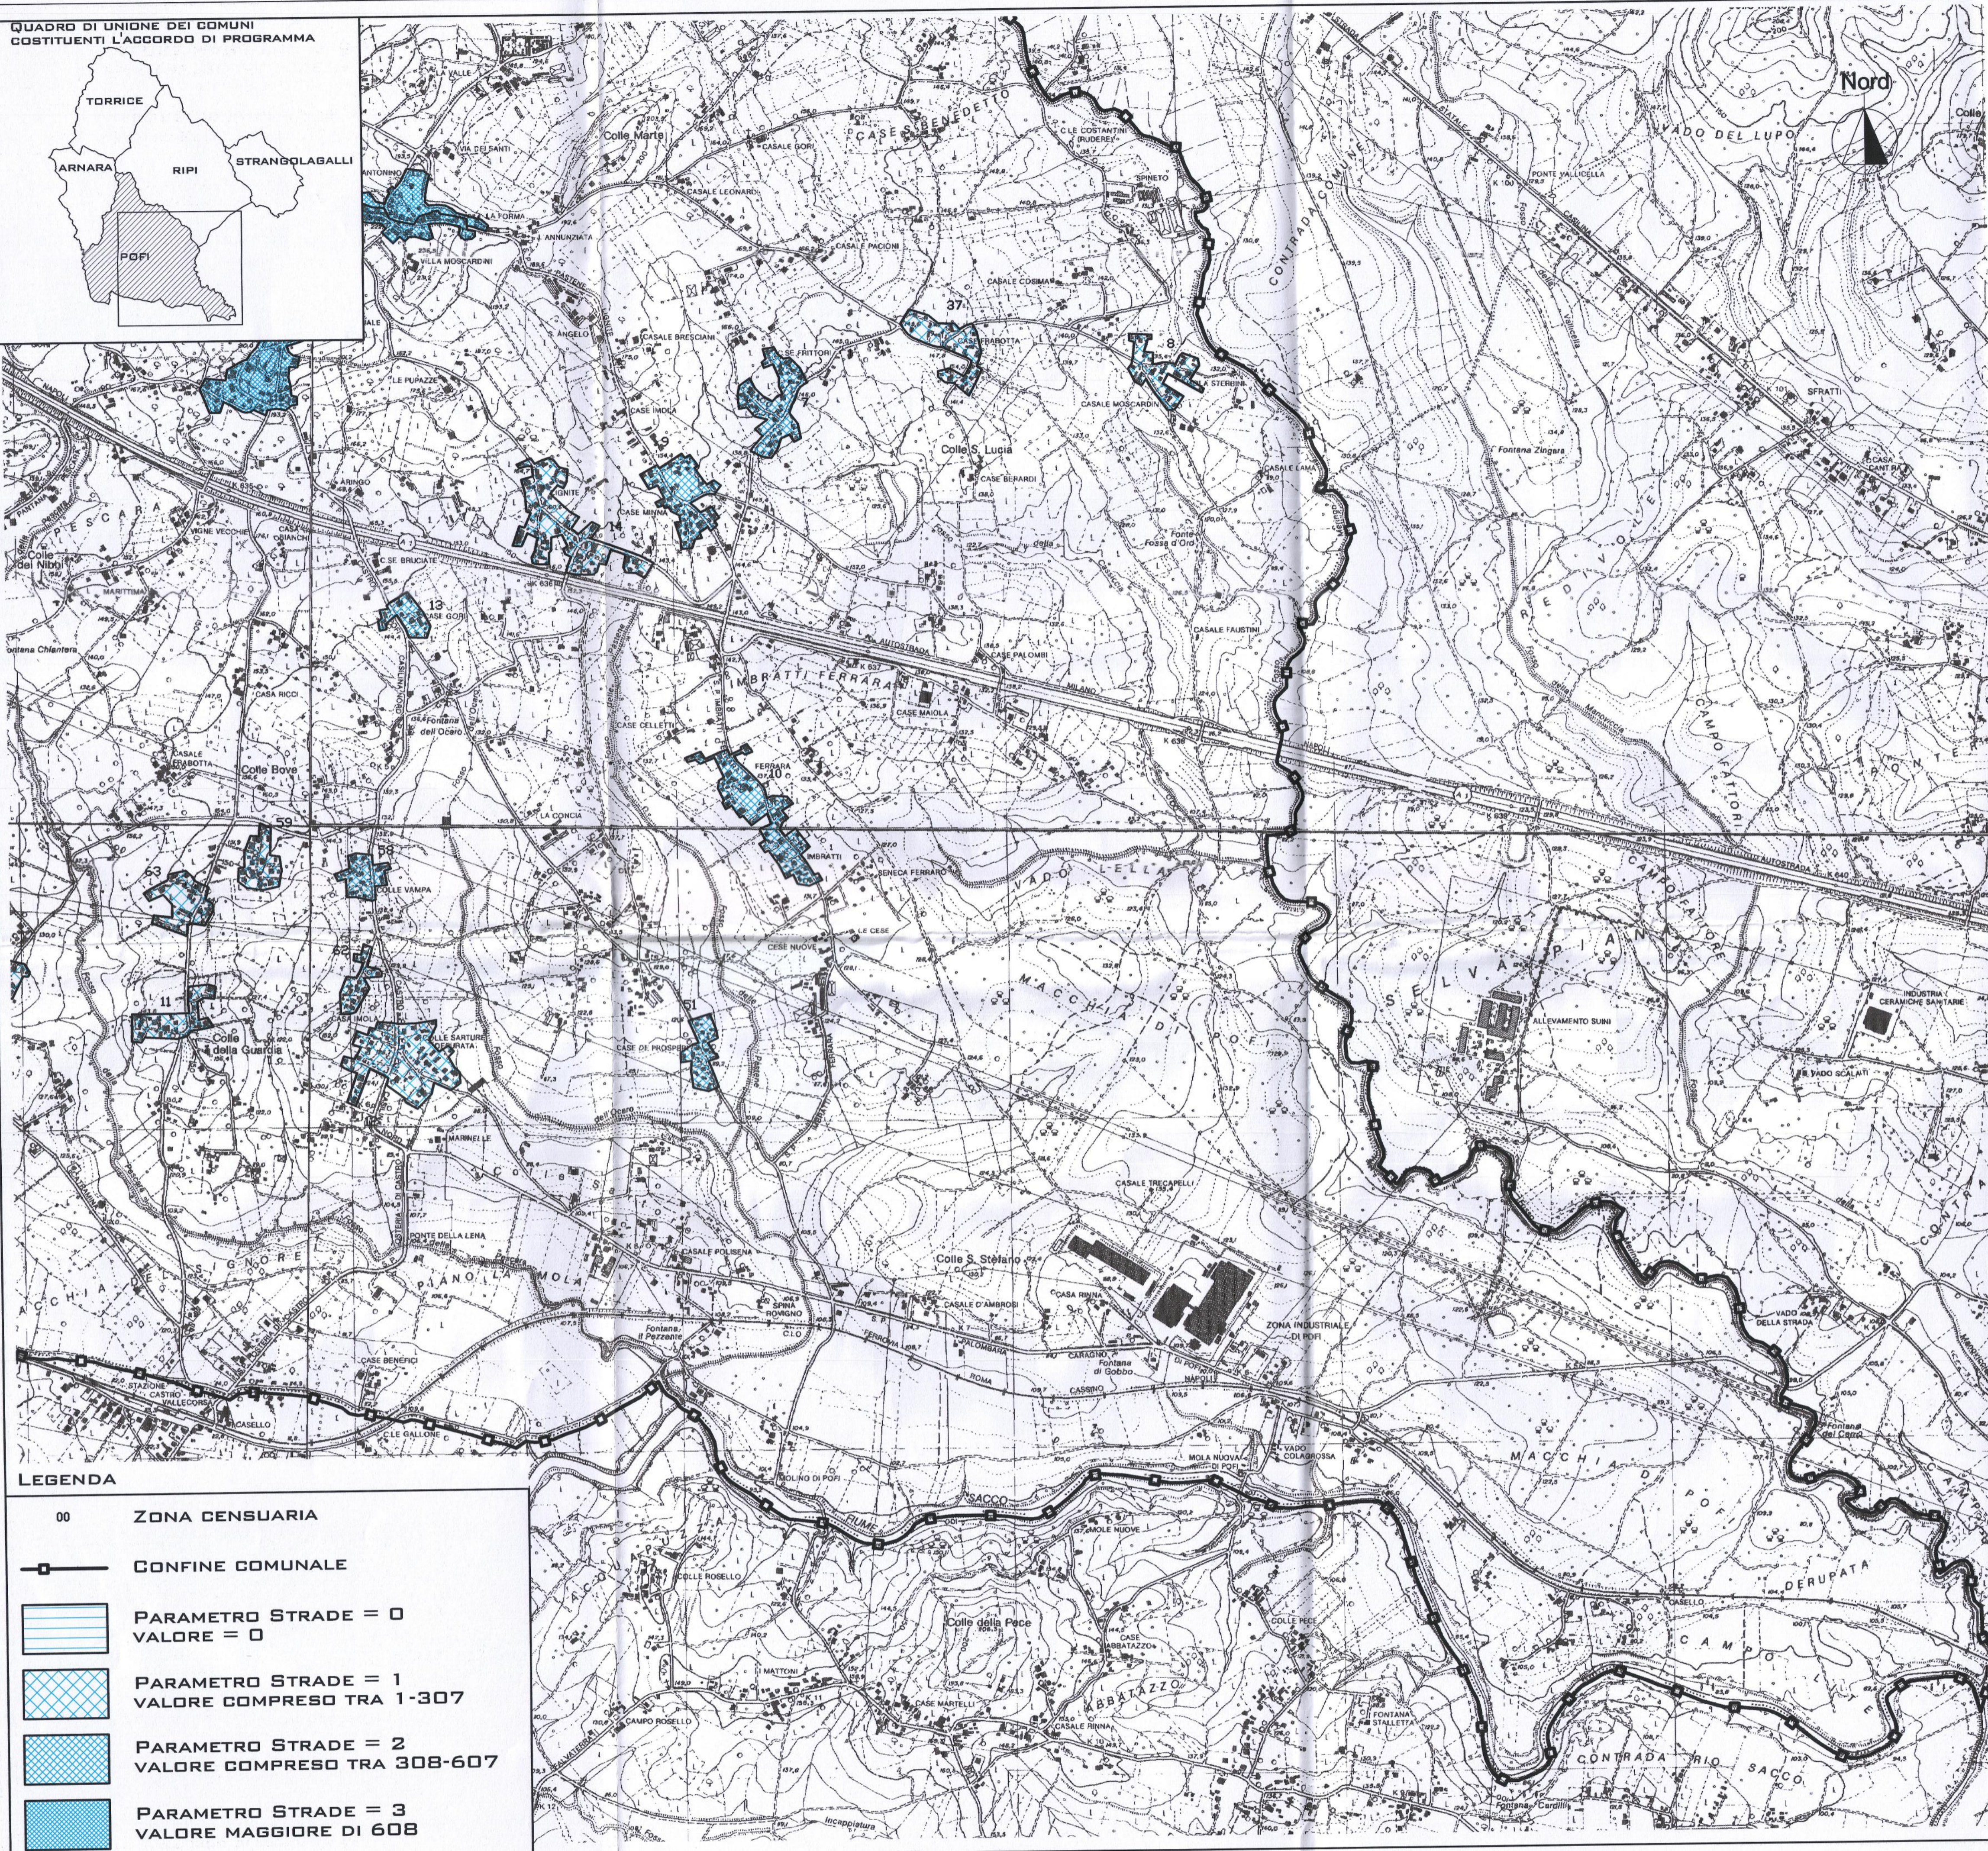


QUADRO DI UNIONE DEI COMUNI
COSTITUENTI L'ACCORDO DI PROGRAMMA

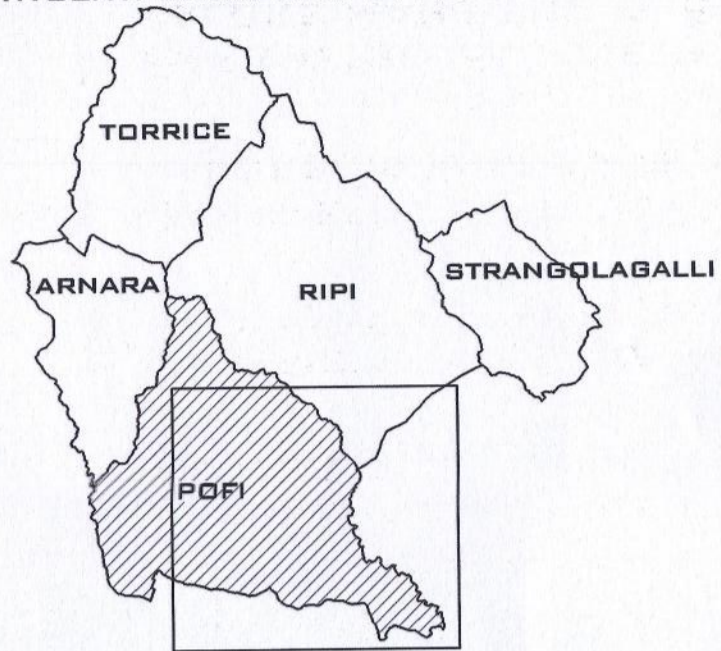

LEGENDA

- 00 ZONA CENSUARIA
- CONFINE COMUNALE
- PARAMETRO STRADE = 0
VALORE = 0
- PARAMETRO STRADE = 1
VALORE COMPRESO TRA 1-307
- PARAMETRO STRADE = 2
VALORE COMPRESO TRA 308-607
- PARAMETRO STRADE = 3
VALORE MAGGIORE DI 608

Parametrizzazione strade

n. sezioni	Area loti ridotta (mq)	Lungh. Tot. (m) Strade classe II	Lungh. Tot. (m) Strade classe III	Lungh. Tot. (m) Strade classe IV	Lungh. Tot. strada per coeff. volume di traffico	Densità delle strade	Parametro strade
1	188680	250	2535	782	7696	408	3
2	121055	30	2284	605	6413	530	3
7	32390	142	278		688	215	2
8	22000	190			190	86	1
9	32944		361		722	219	2
10	45880		494		988	215	2
11	20525	12	171		354	172	1
12	57450			200	800	104	2
13	11970			117	351	283	2
14	53970			144	432	80	1
15	41370		479		372	238	2
16	38830	180	372		958	232	2
17	35740		502		1004	281	2
18	30880		448		886	282	2
19	18510		151		302	183	1
20	19185	56	56		56	29	1
21	10770		224		448	416	3
22	14572		283		596	358	2
23	11146		240		480	431	3
24	28580		361		722	272	2
28	22490		175		350	156	2
32	17020			205	615	361	2
33	15990		277		554	353	2
36	14620		200		400	172	1
37	25864	446	113		228	240	2
39	8405		177		354	80	1
45	44015		391		782	288	2
47	27200		222		444	280	2
51	15843			142	426	293	2
58	14526		60		120	69	1
59	17290	170			170	148	1
62	11386		165		330	143	1
63	23000						

COMUNE DI POFI
PROVINCIA DI FROSINONE

UBICAZIONE:
COMUNE DI POFI

OGGETTO:
**PIANO DI ZONIZZAZIONE
ACUSTICA
LEGGE REGIONALE N. 18 DEL 3 AGOSTO 2001**

IL COMMITTENTE:
COMUNE DI POFI

GRUPPO DI PROGETTAZIONE:
ARCH. MARIA GRAZIA CIRCELLI
ARCH. CLAUDIO GIOBERIO
ARCH. A. ANDREA GIURATO IN QUALITÀ DI TENDRO COMMITENTE AI
BENI DELL'ART. 9, SOGNO 6/7 DELLA LEGGE 26/10/95 N. 447, ISCRITTO AL N°
256, NEL QUINTO ELENCO REGIONALE, ALLEGATO AL DECRETO N. 136/2000

TITOLO TAVOLA:
PARAMETRO DELLA DENSITA' DELLE STRADE

N° DATA REV.	REVISIONE	DATA:	SCALA:
01 27/09/02	ESIBIZIONE	30/09/2002	1:10.000
		TAVOLA N°	PA-5C

