
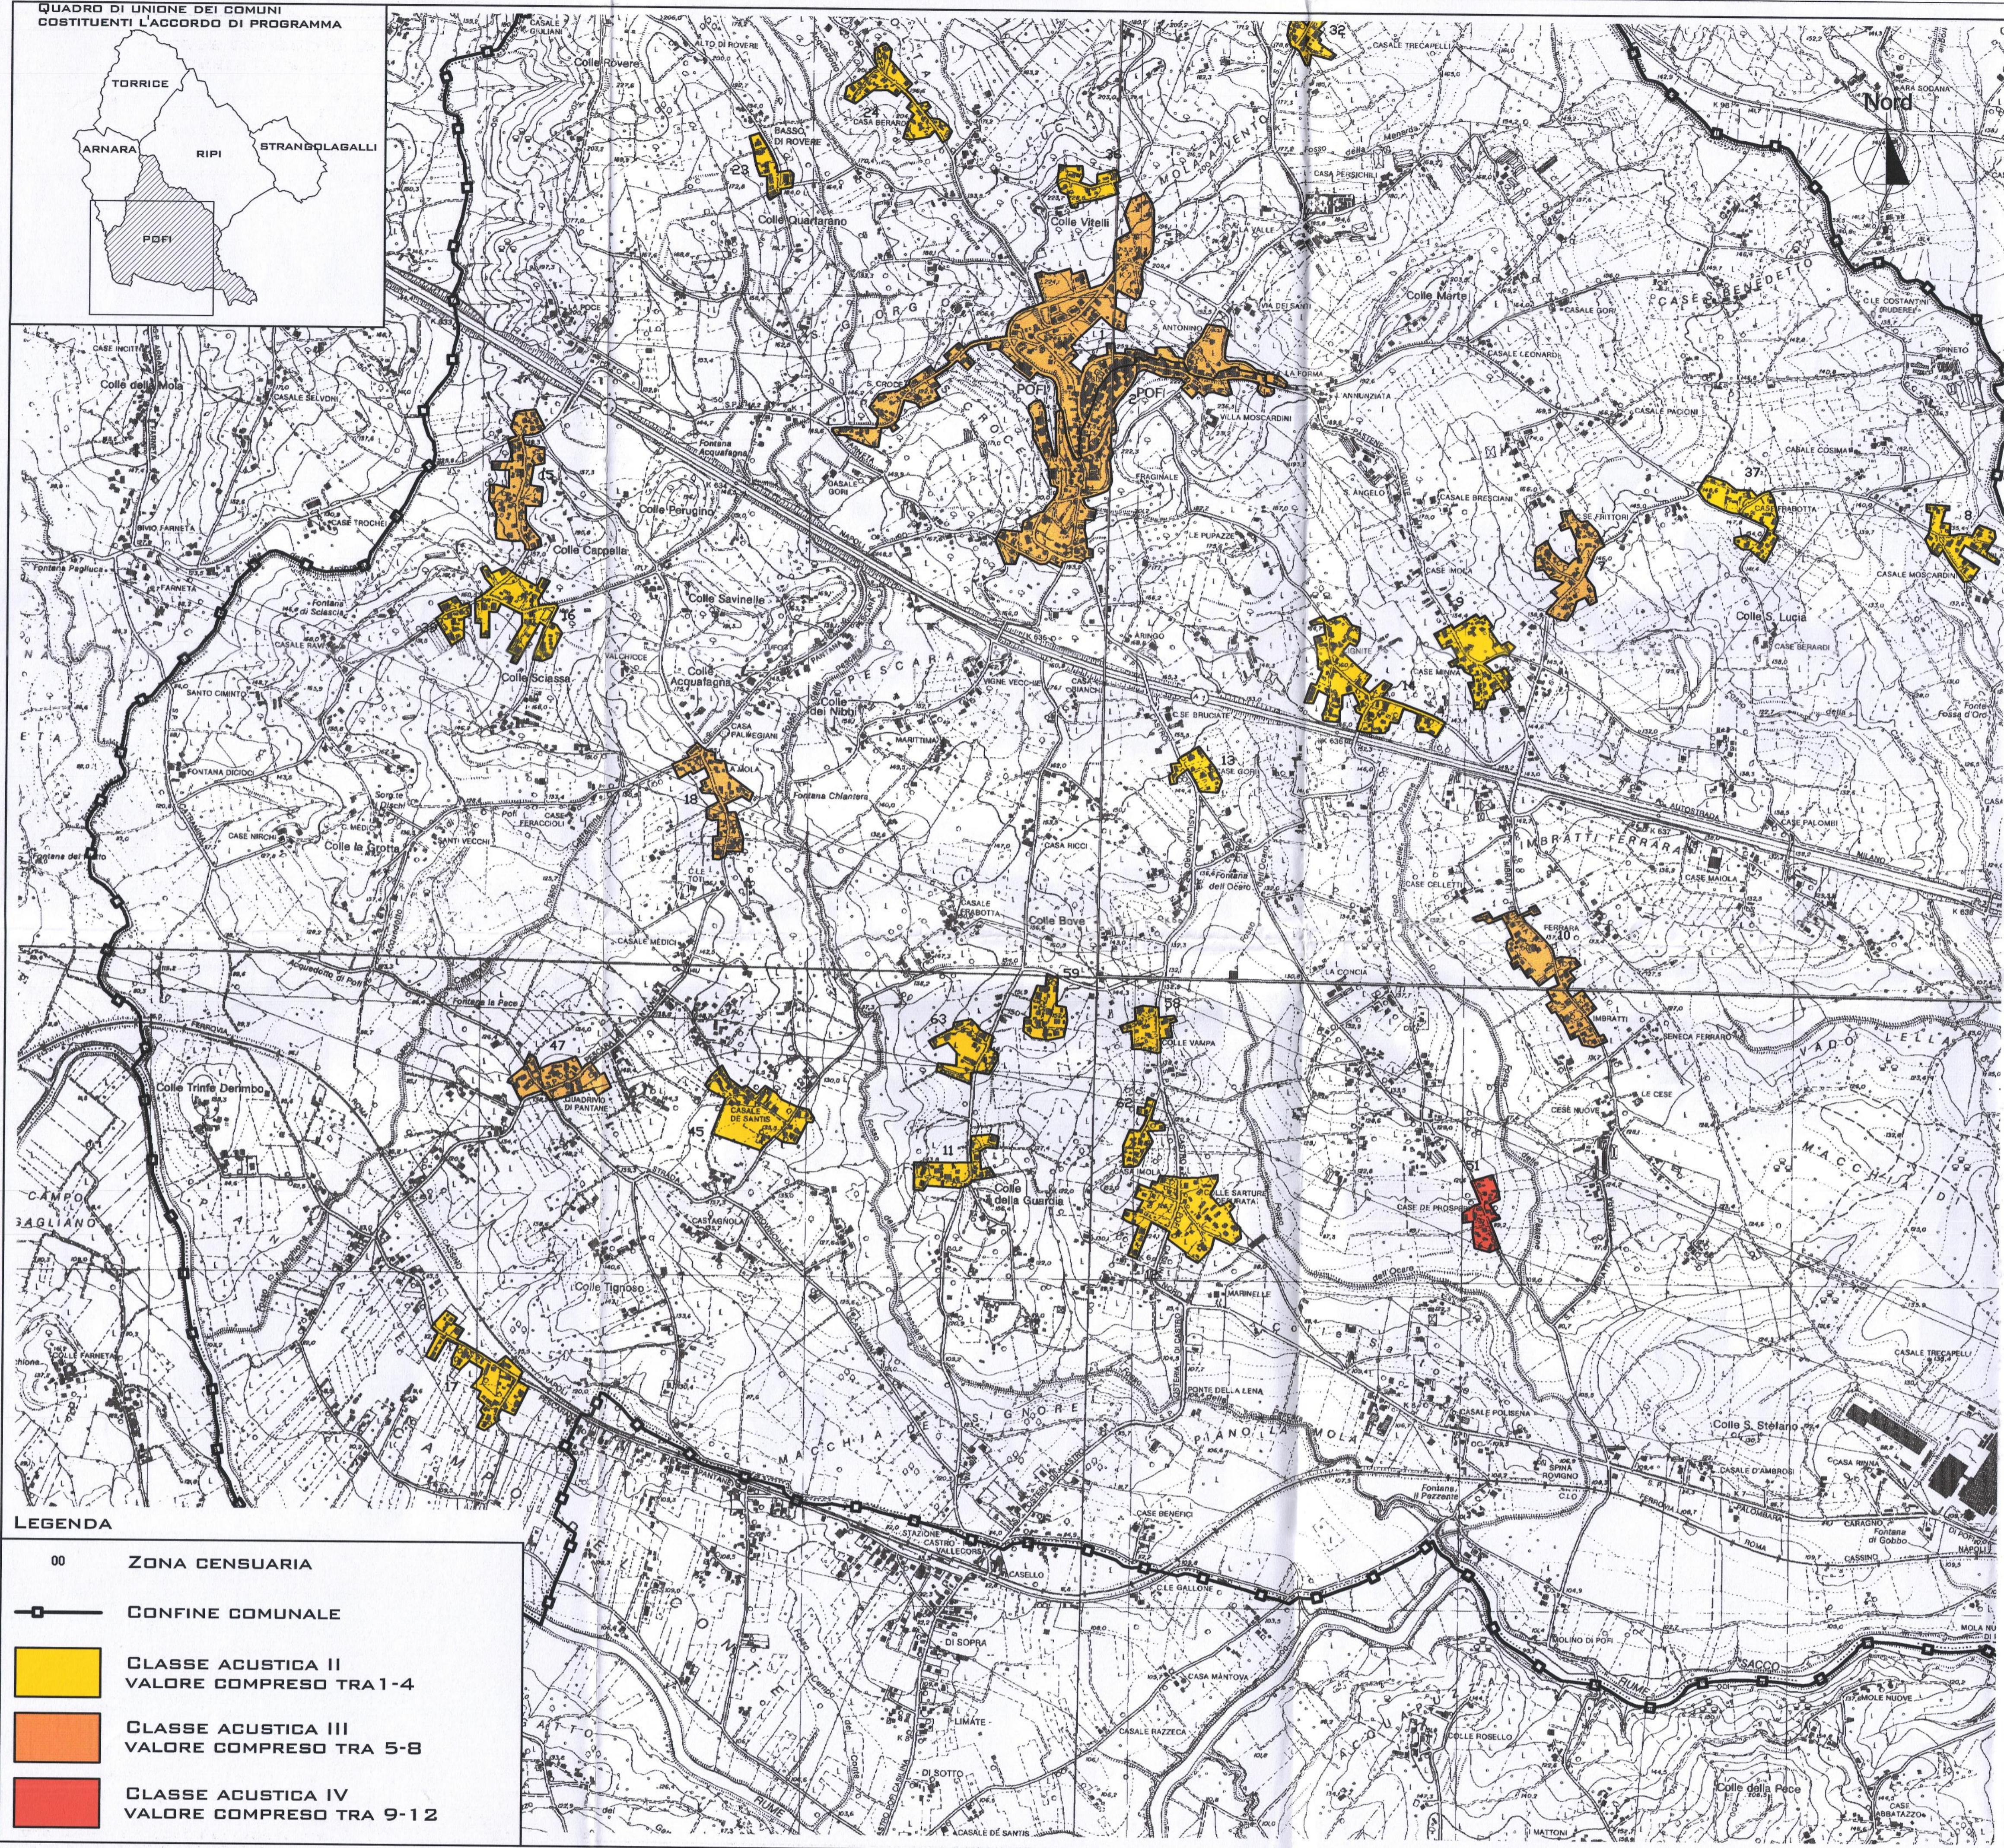


QUADRO DI UNIONE DEI COMUNI
COSTITUENTI L'ACCORDO DI PROGRAMMA

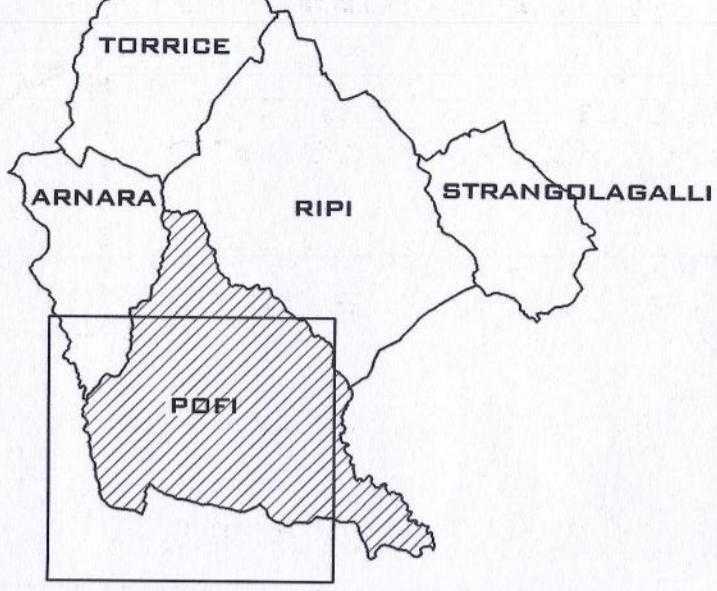

LEGENDA

00	ZONA CENSUARIA
	CONFINE COMUNALE
	CLASSE ACUSTICA II VALORE COMPRESO TRA 1-4
	CLASSE ACUSTICA III VALORE COMPRESO TRA 5-8
	CLASSE ACUSTICA IV VALORE COMPRESO TRA 9-12

Parametrizzazione

n.sezione	Parametro popolazione	Parametro attività commerciali	Parametro attività artigianali	Parametro strade	Somma 4 parametri	Classe Acustica Associata
1	1	3	1	3	8	III
2	2	3	0	3	8	III
7	1	2	0	2	5	II
8	2	1	0	1	4	II
9	1	1	0	2	4	II
10	1	2	0	2	5	III
11	1	0	0	1	2	II
12	1	1	0	2	3	II
13	1	0	0	2	3	II
14	1	1	0	1	3	II
15	1	2	0	2	5	III
16	1	0	0	2	3	II
17	1	3	0	2	6	III
18	1	0	0	1	2	II
19	1	0	0	1	2	II
20	1	0	0	3	3	II
21	1	0	0	2	3	II
22	1	0	0	3	3	II
23	1	0	0	2	3	II
24	1	0	0	2	3	II
26	1	0	3	1	5	III
32	1	0	0	2	3	II
33	1	0	0	2	3	II
36	1	0	0	2	3	II
37	1	0	0	1	2	II
39	2	0	0	2	4	II
45	1	0	0	1	2	II
47	1	1	2	2	6	III
51	1	3	3	2	9	IV
58	1	0	0	2	3	II
59	1	0	0	1	2	II
62	1	0	0	1	2	II
63	1	0	0	1	2	II

COMUNE DI POFI PROVINCIA DI FROSINONE

UBICAZIONE:
COMUNE DI POFI

OGGETTO:
**PIANO DI ZONIZZAZIONE
ACUSTICA
LEGGE REGIONALE N.18 DEL 3 AGOSTO 2001**

IL COMMITTENTE:
COMUNE DI POFI

GRUPPO DI PROGETTAZIONE:
ARCH. MARIA GRAZIA CIRCELLI
ARCH. CLAUDIO GIOBERIO
ARCH. A.ANDREA GIURATO



TITOLO TAVOLA:
**CLASSIFICAZIONE IN ZONE ACUSTICHE
DELL'AREA URBANIZZATA (SOMMA DEI PARAMETRI)**

N° DATA REV.	REVISIONE	DATA:	SCALA:
0 27/09/02	EMISSIONE	30/09/2002	1:10.000
		TAVOLA N°	PA-6B